


Ribassamento H. 240

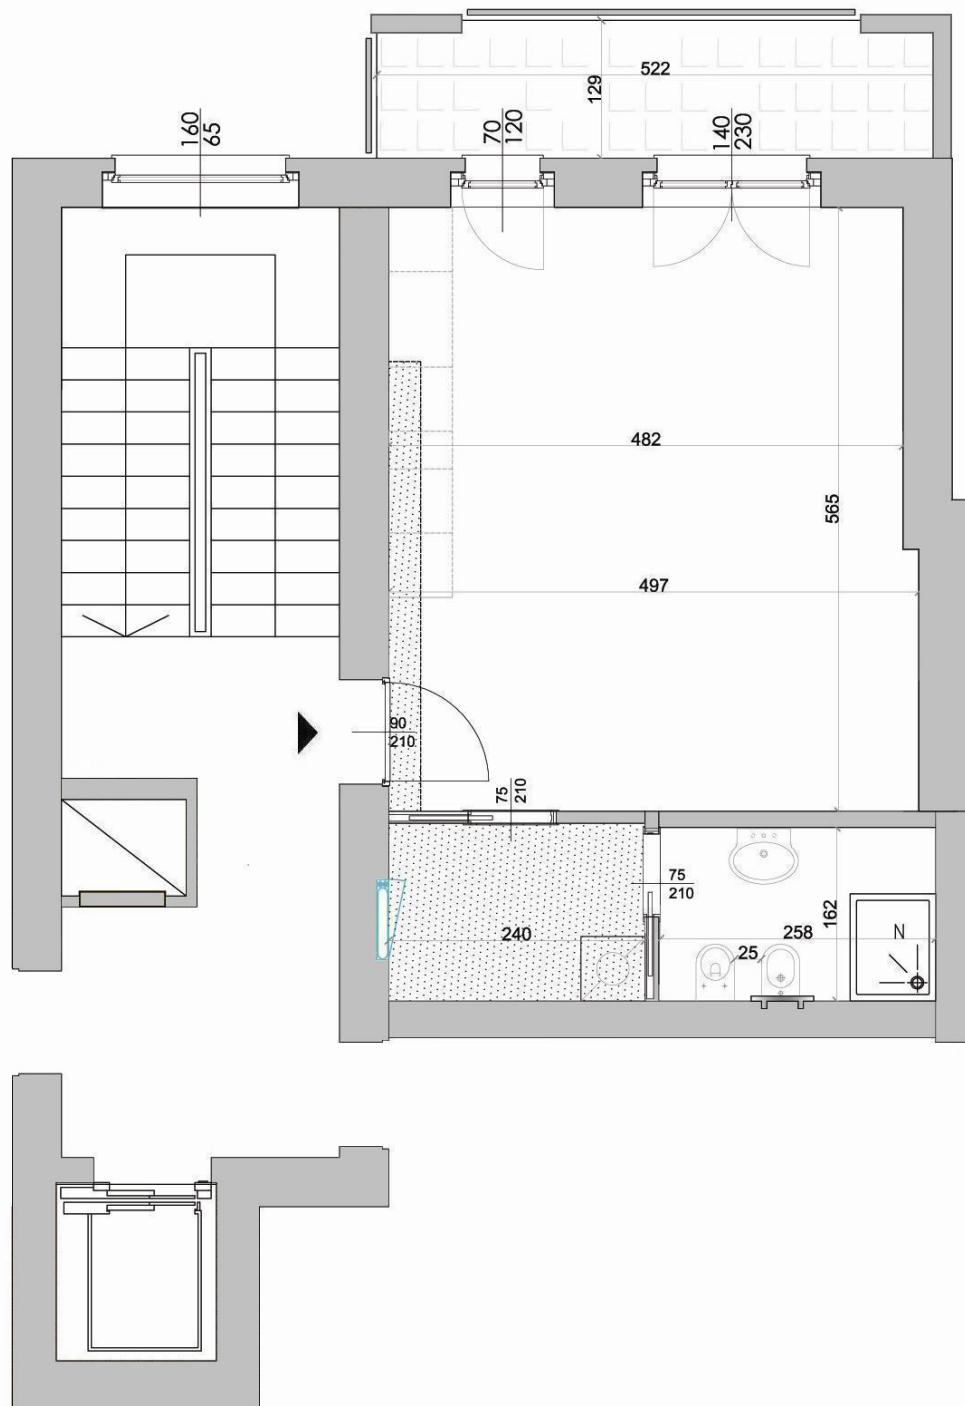

SCALA 1:50

P.S. Le planimetrie sono puramente indicative del prodotto edilizio e suscettibili di modifiche in corso di costruzione.